



Legende

- Gebüsche und Kleingehölze**
- HX Standortfremdes Feldgehölz
- HWB Baum-Wallhecke (geschützt nach § 22 Abs. 3 NAGBNatSchG)
- HBE Einzelbaum / Baumgruppe
- HPX Sonstiger nicht standortgerechter Gehölzbestand

- Gewässer**
- FGR Nährstoffreicher Graben
- SXH Sonstiges naturfernes Stillgewässer


- Grünland und durch Grasarten dominierte Bereiche**
- GRR Artenreicher Scherrasen

- Nutzungstypen der bebauten Bereiche**
- PHZ Neuzeitlicher Ziergarten

- Acker- und Gartenbaubiotope**
- A Acker

- Brache / Ruderalfluren**
- UHM Halbruderale Gras- und Staudenflur mittlerer Standorte

- Grenze des Bebauungsplanes**

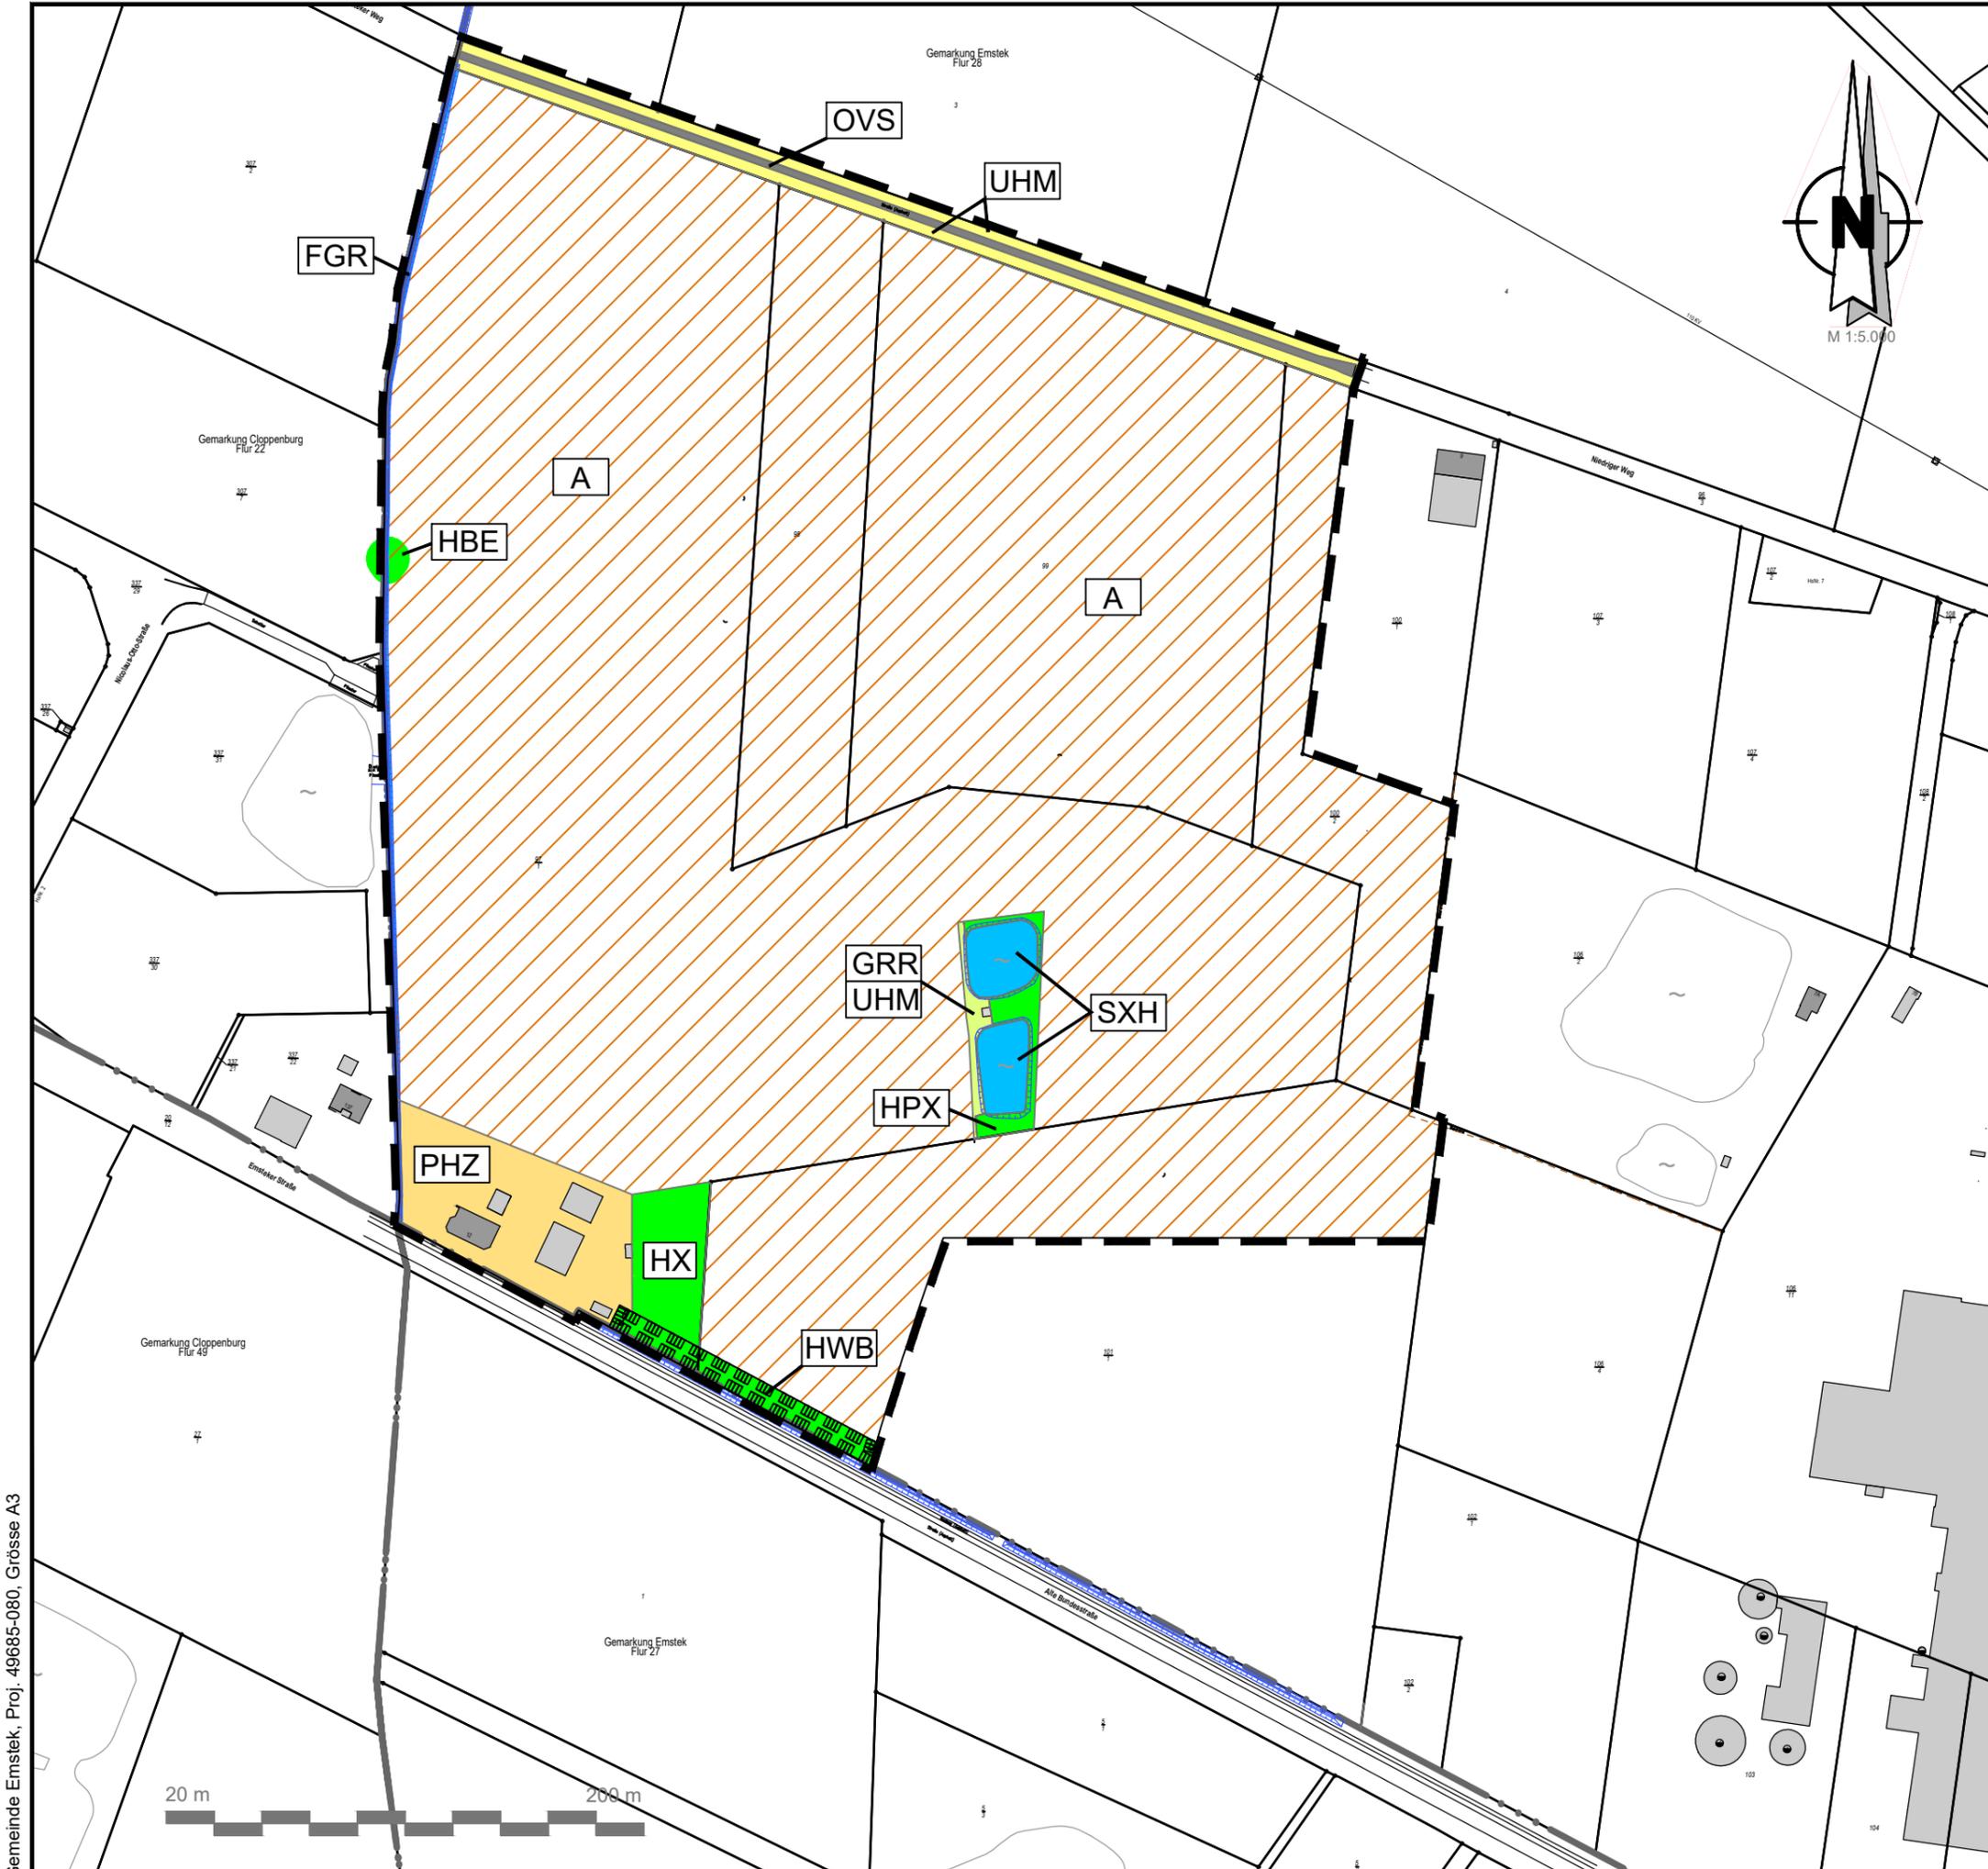

Gemeinde Emstek, Proj. 49685-080, Grösse A3