


Gemeinde Emstek

Beikarte zur Innenbereichssatzung "Bühren - Südlich Caspar-Schmitz-Straße"
gem. § 34 (4) Nr. 3 BauGB

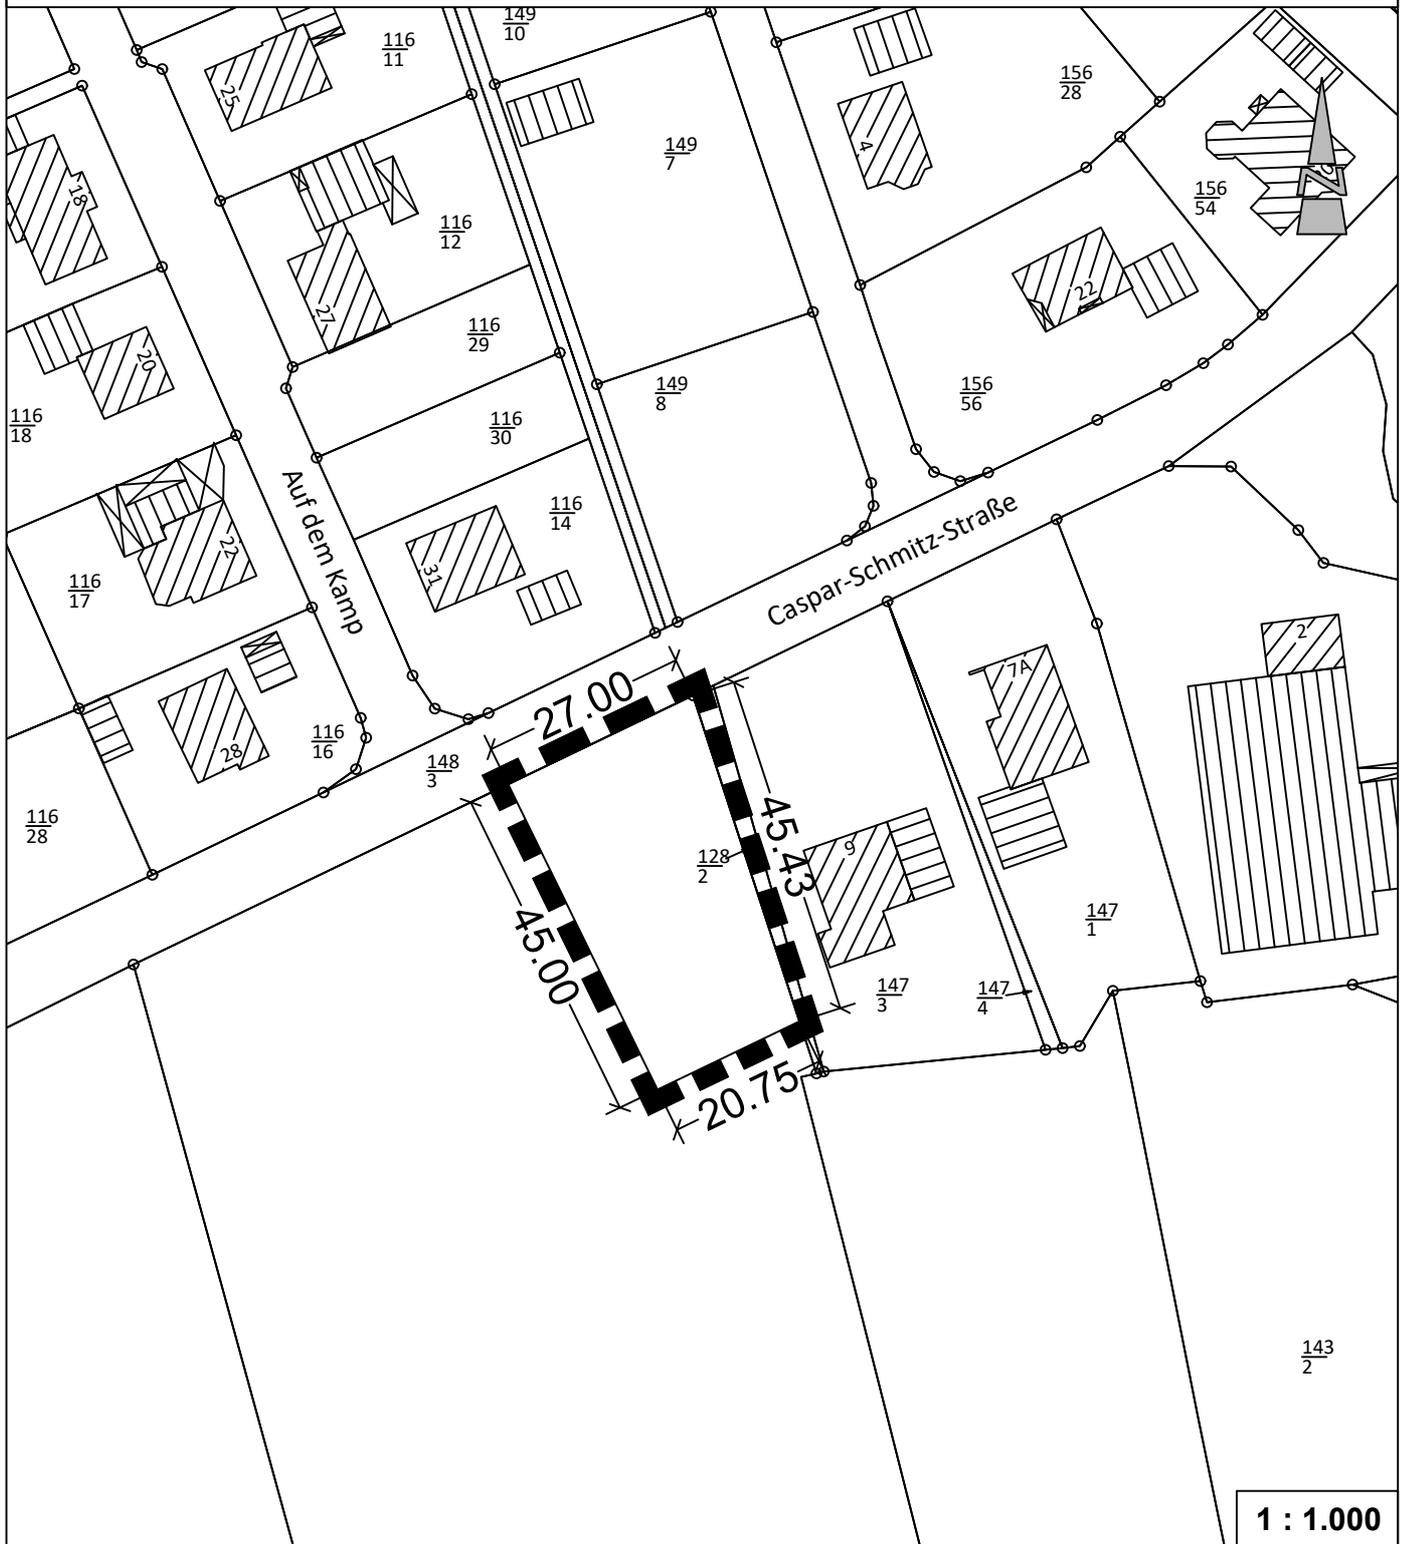


1 : 1.000

Kartengrundlage:
Liegenschaftskarte
Quelle: Auszug aus den Geobasisdaten der Niedersächsischen
Vermessungs- und Katasterverwaltung,



Landesamt für Geoinformation und Landesvermessung
Niedersachsen Regionaldirektion Oldenburg - Cloppenburg

Planzeichenerklärung

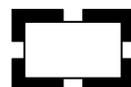

Grenze des räumlichen Geltungsbereiches

Diekmann • Mosebach & Partner

Regionalplanung • Stadt- und Landschaftsplanung • Entwicklungs- und Projektmanagement
26180 Rastede Oldenburger Str. 86 Tel. (04402) 977930-0 www.diekmann-mosebach.de

