


Gemeinde Emstek

1. Änderung der örtlichen Bauvorschriften zum Bebauungsplan Nr. 138 "Emstek - Hesselinfeld - Hinterste Kamp"

gem. § 84 (3) NBauO i.V.m. § 13 BauGB

Beikarte 26.05.2026

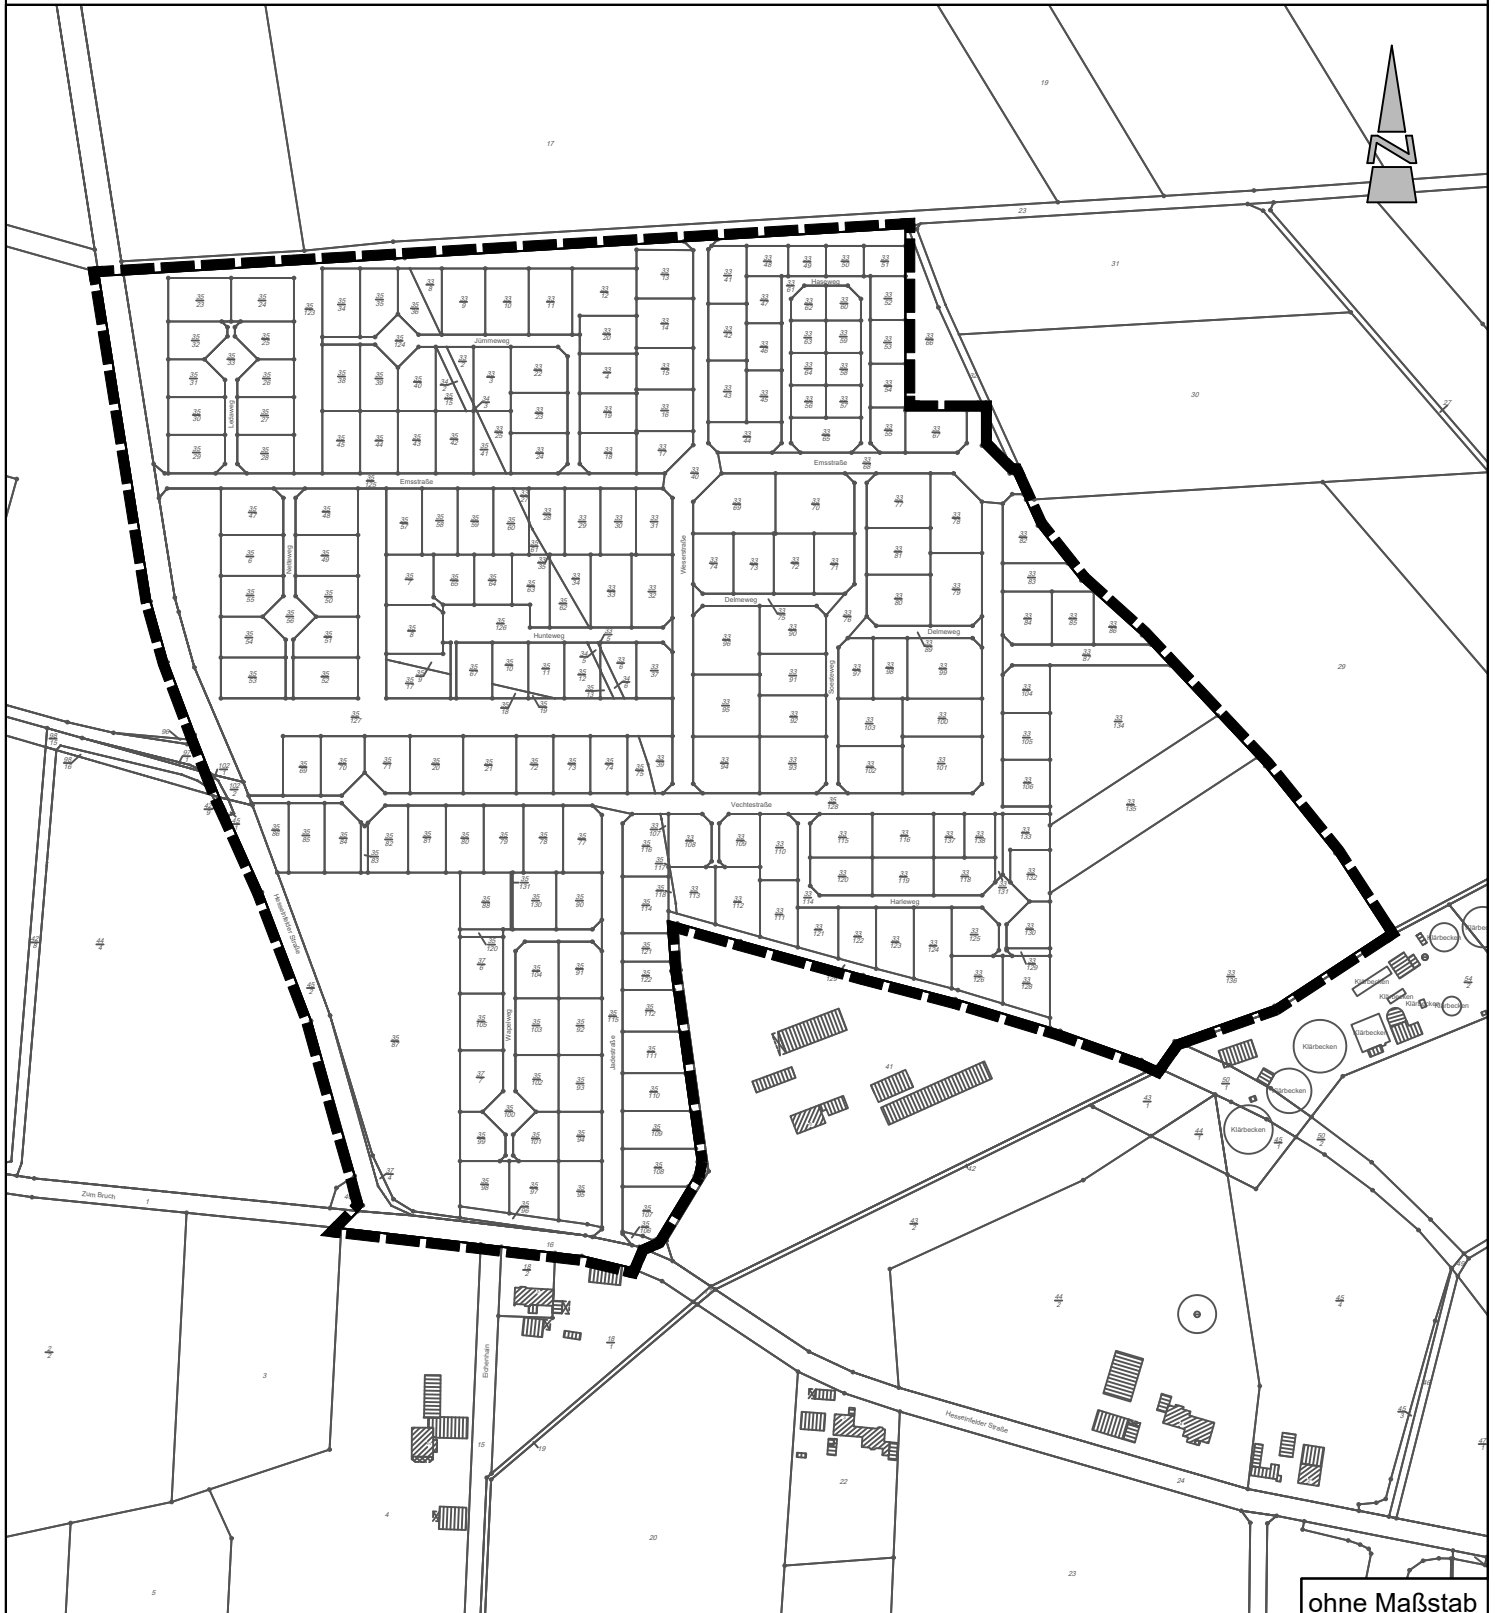

ohne Maßstab

Plangrundlage:
ALKIS Open Data
© GeoBasis-DE/LGLN 2026



Diekmann • Mosebach & Partner

Regionalplanung • Stadt- und Landschaftsplanung • Entwicklungs- und Projektmanagement

Oldenburger Straße 86 26180 Rastede Tel. (04402) 97 79 300 Fax 91 16 40

