

Diese Planunterlage ist Eigentum der EWE NETZ GmbH. Nachdruck oder Vervielfältigung nur mit Genehmigung des Eigentümers.

Die in den Plänen enthaltenen Eintragungen hinsichtlich der Leitungslage und Verlegungstiefe sind unverbindlich. Die genaue Lage der Leitungen ist durch Querstiche in Handschachtung festzustellen.

In Leitungsnähe sind die Erdarbeiten unbedingt von Hand mit äußerster Vorsicht nach vorheriger Absprache mit der zuständigen Bezirksmeisterei der EWE NETZ GmbH durchzuführen.



NCE Cloppenburg

Planausschnitt/Plan-Nr.

324584253A

Ernstek

GAS ND MD HD

User-Name: klalberd

Maßstab 1: 1000

Datum: 19.07.2017

Störungsnummer: Gas: 0800/0500505 Strom: 0800/0600606 TK: 01801/393111 Wasser: 0800/0700707



Diese Planunterlage ist Eigentum der EWE NETZ GmbH. Nachdruck oder Vervielfältigung nur mit Genehmigung des Eigentümers.

Die in den Plänen enthaltenen Eintragungen hinsichtlich der Leitungslage und Verlegungstiefe sind unverbindlich. Die genaue Lage der Leitungen ist durch Querstiche in Handschachtung festzustellen.

In Leitungsnähe sind die Erdarbeiten unbedingt von Hand mit äußerster Vorsicht nach vorheriger Absprache mit der zuständigen Bezirksmeisterei der EWE NETZ GmbH durchzuführen.

User-Name: klalberd

Störungsnummer: Gas: 0800/0500505



NCE Cloppenburg

Planausschnitt/Plan-Nr.

324584253A

Erstek

Maßstab 1: 1000


Strom: 0800/0600606

GAS  
(stillgelegt)

Datum: 19.07.2017

TK: 01801/393111 Wasser: 0800/0700707



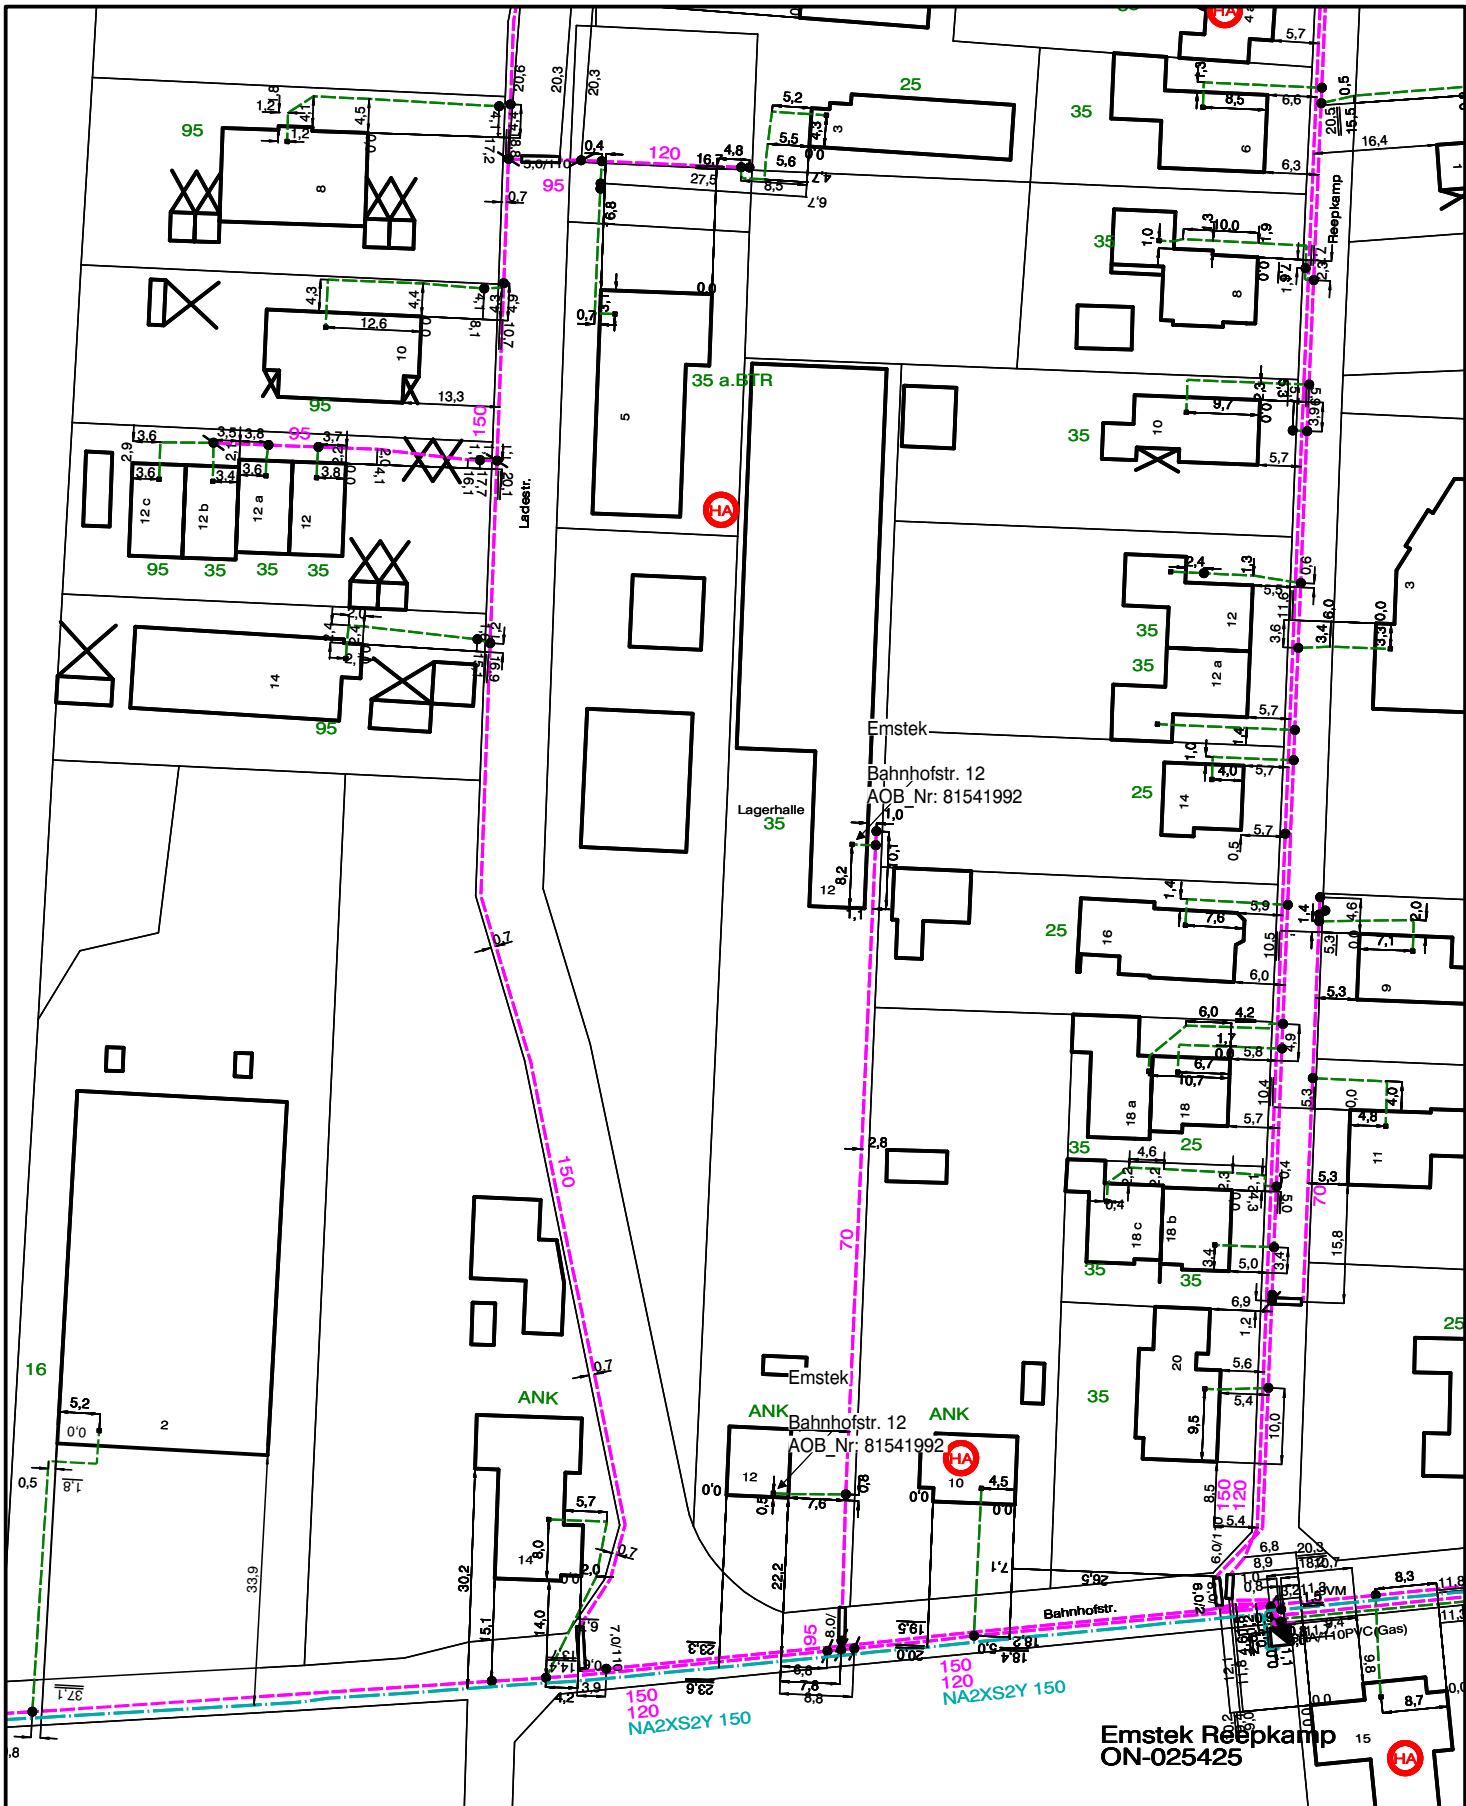

Diese Planunterlage ist Eigentum der EWE NETZ GmbH. Nachdruck oder Vervielfältigung nur mit Genehmigung des Eigentümers.

Die in den Plänen enthaltenen Eintragungen hinsichtlich der Leitungslage und Verlegungstiefe sind unverbindlich. Die genaue Lage der Leitungen ist durch Querstiche in Handschachtung festzustellen.

In Leitungsnähe sind die Erdarbeiten unbedingt von Hand mit äußerster Vorsicht nach vorheriger Absprache mit der zuständigen Bezirksmeisterei der EWE NETZ GmbH durchzuführen.

**EWE**netz

Strom NS MS HS

NCE Cloppenburg

Planausschnitt/Plan-Nr.  
324584253B  
Emstek

Wegen ständiger Netzveränderungen haben die Pläne nur eine begrenzte Gültigkeitsdauer von vier Wochen.

User-Name: THBECK

Maßstab 1: 1000

Datum: 08.06.2021


Störungsnummer: Gas: 0800/0500505 Strom/TK: 0800/0600606 Trinkwasser: 0800/0700707 Wärme: 0800/3932010



Datum/Uhrzeit: 20.07.2017 13:37	Referenznr.: 09988240 1
Ladestr. 5	
PTI / DB: 12 Osnabrück / Oldenburg	
Kontakt (PTI): 0431 145 8888	
1:1000 bei DIN A3	gültig bis: 19.08.2017

## Trassenauskunft Kabel



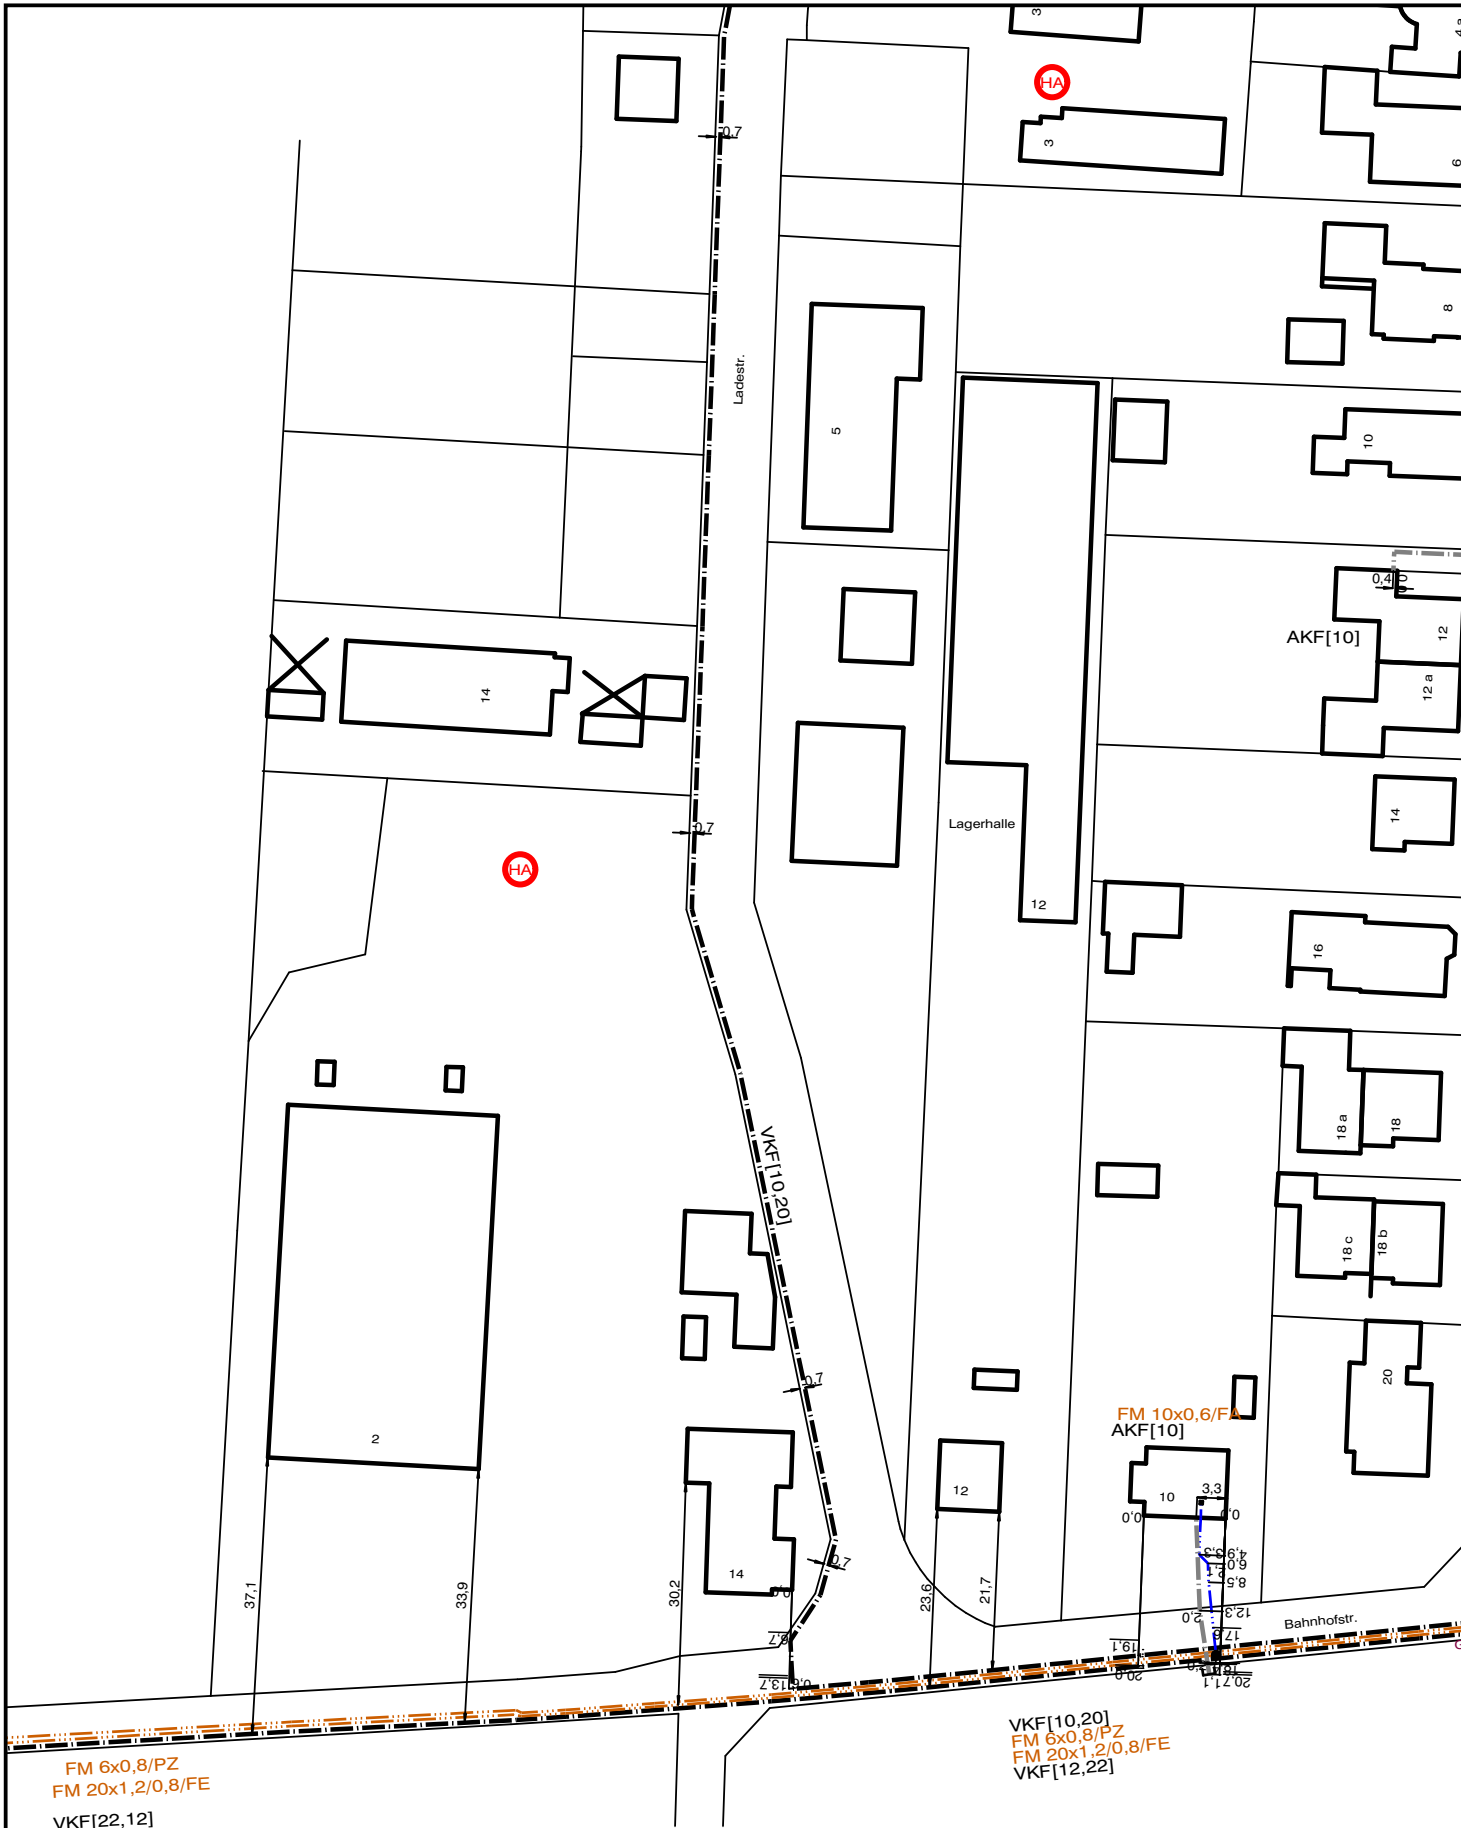

Diese Planunterlage ist Eigentum der EWE NETZ GmbH. Nachdruck oder Vervielfältigung nur mit Genehmigung des Eigentümers.

Die in den Plänen enthaltenen Eintragungen hinsichtlich der Leitungslage und Verlegungstiefe sind unverbindlich. Die genaue Lage der Leitungen ist durch Querstiche in Handschachtung festzustellen.

In Leitungsnähe sind die Erdarbeiten unbedingt von Hand mit äußerster Vorsicht nach vorheriger Absprache mit der zuständigen Bezirksmeisterei der EWE NETZ GmbH durchzuführen.



NCE Cloppenburg

Telekommunikation

Planausschnitt/Plan-Nr.

324584253A

Erstek

User-Name: klalberd

Maßstab 1: 1000

Datum: 19.07.2017

Störungsnummer: Gas: 0800/0500505 Strom: 0800/0600606 TK: 01801/393111 Wasser: 0800/0700707



Diese Planunterlage ist Eigentum der EWE NETZ GmbH. Nachdruck oder Vervielfältigung nur mit Genehmigung des Eigentümers.

Die in den Plänen enthaltenen Eintragungen hinsichtlich der Leitungslage und Verlegungstiefe sind unverbindlich. Die genaue Lage der Leitungen ist durch Querstiche in Handschachtung festzustellen.

In Leitungsnähe sind die Erdarbeiten unbedingt von Hand mit äußerster Vorsicht nach vorheriger Absprache mit der zuständigen Bezirksmeisterei der EWE NETZ GmbH durchzuführen.

User-Name: klalberd

Störungsnummer: Gas: 0800/0500505



NCE Cloppenburg

Planausschnitt/Plan-Nr.

324584253A

Ernstek


Maßstab 1: 1000

Strom: 0800/0600606

Telekommunikation  
(stillgelegt)

Datum: 19.07.2017

TK: 01801/393111 Wasser: 0800/0700707

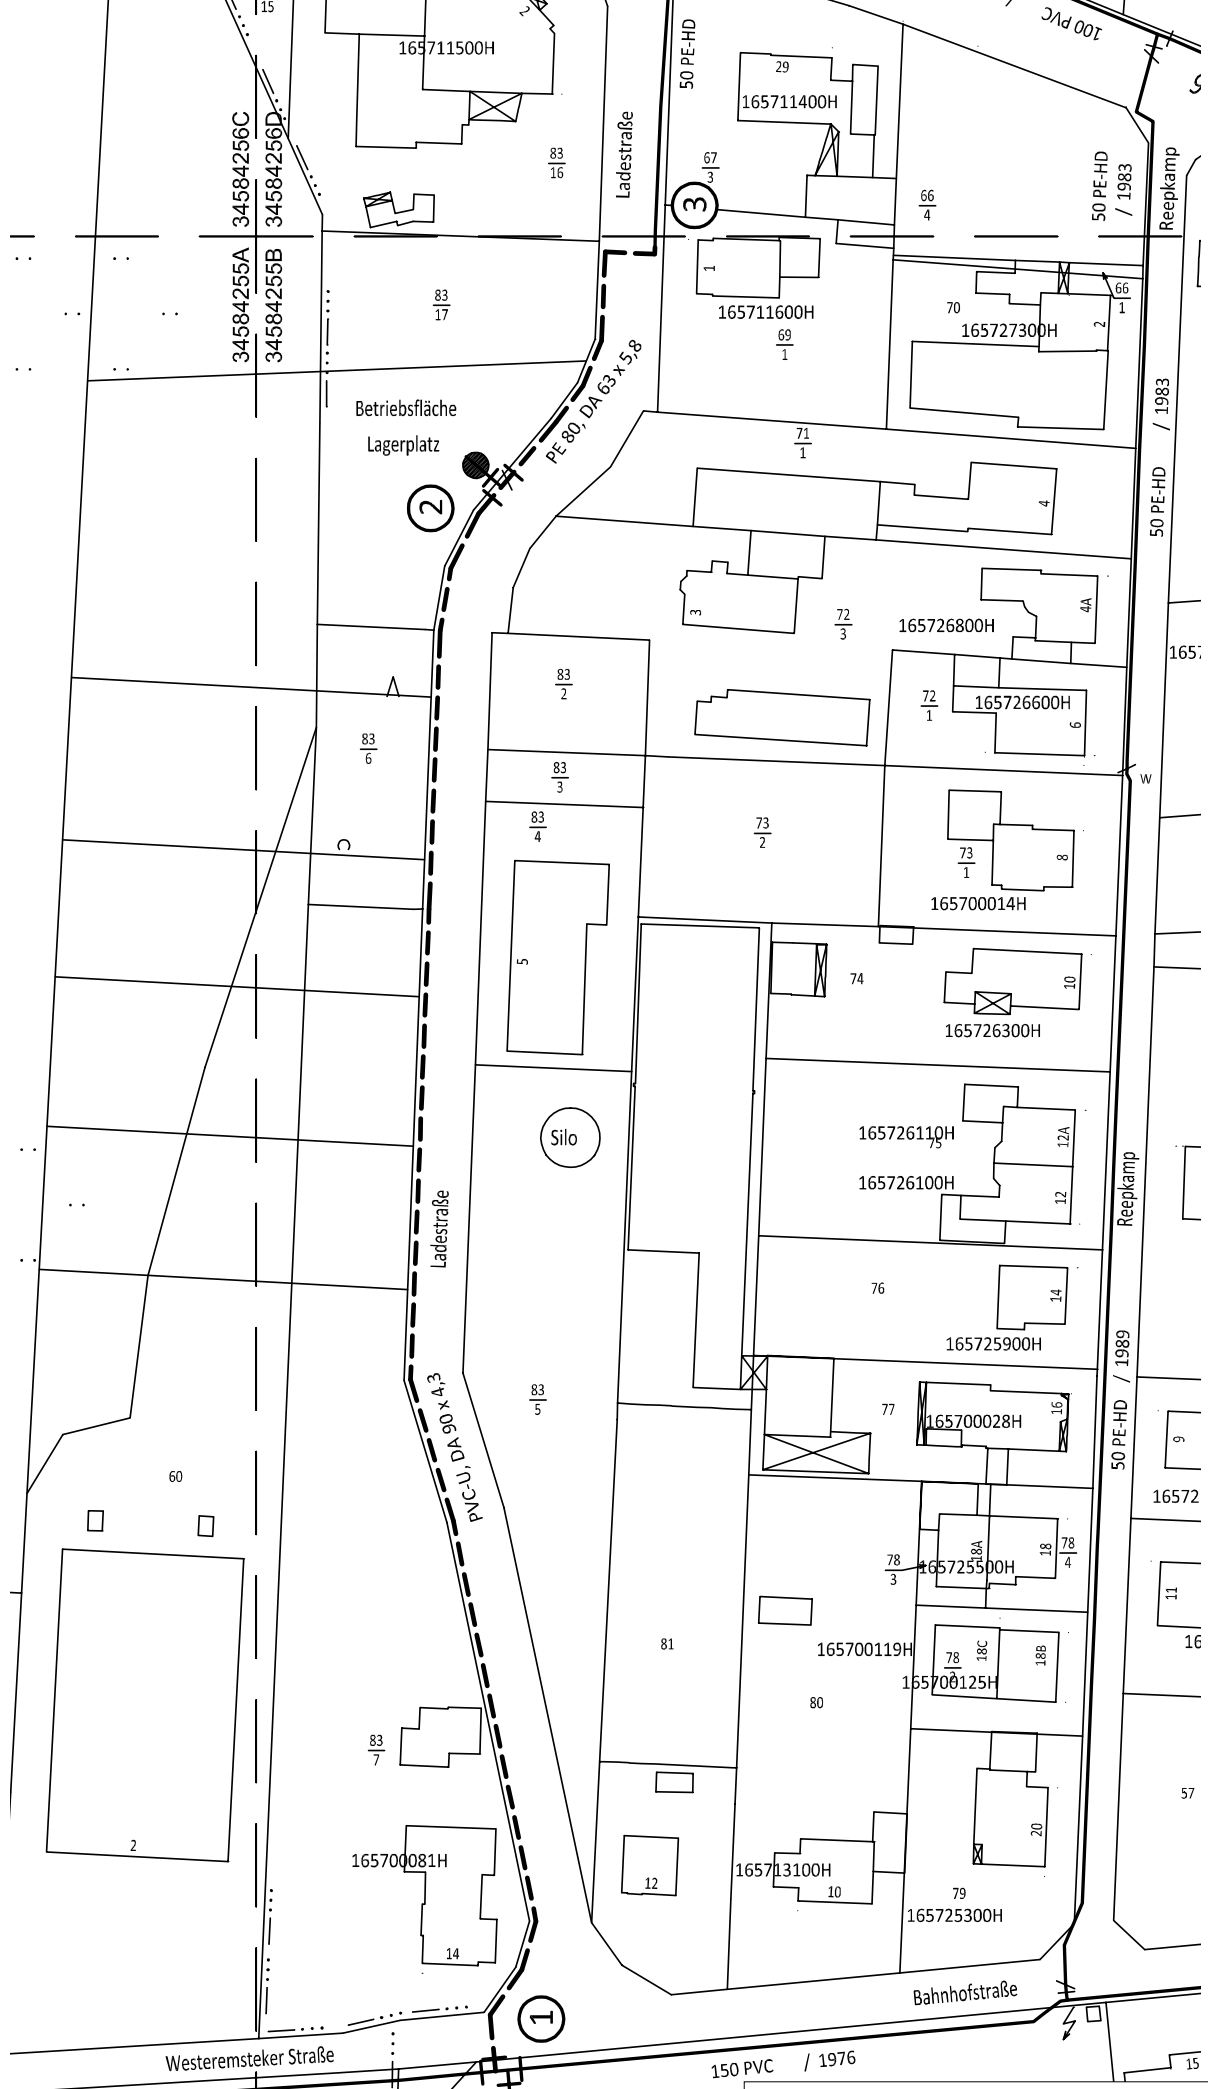

Die in den Plänen enthaltenen Eintragungen hinsichtlich der Leitungslage und -tiefe sind unverbindlich. Die genaue Lage der Abwasser-, Trinkwasserleitungen ist durch Querschläge in Handschachtung festzustellen. In Leitungsnähe sind die Erdarbeiten unbedingt von Hand, mit äußerster Vorsicht und nach vorheriger Absprache mit der zuständigen Betriebsstelle des OOWV durchzuführen.