


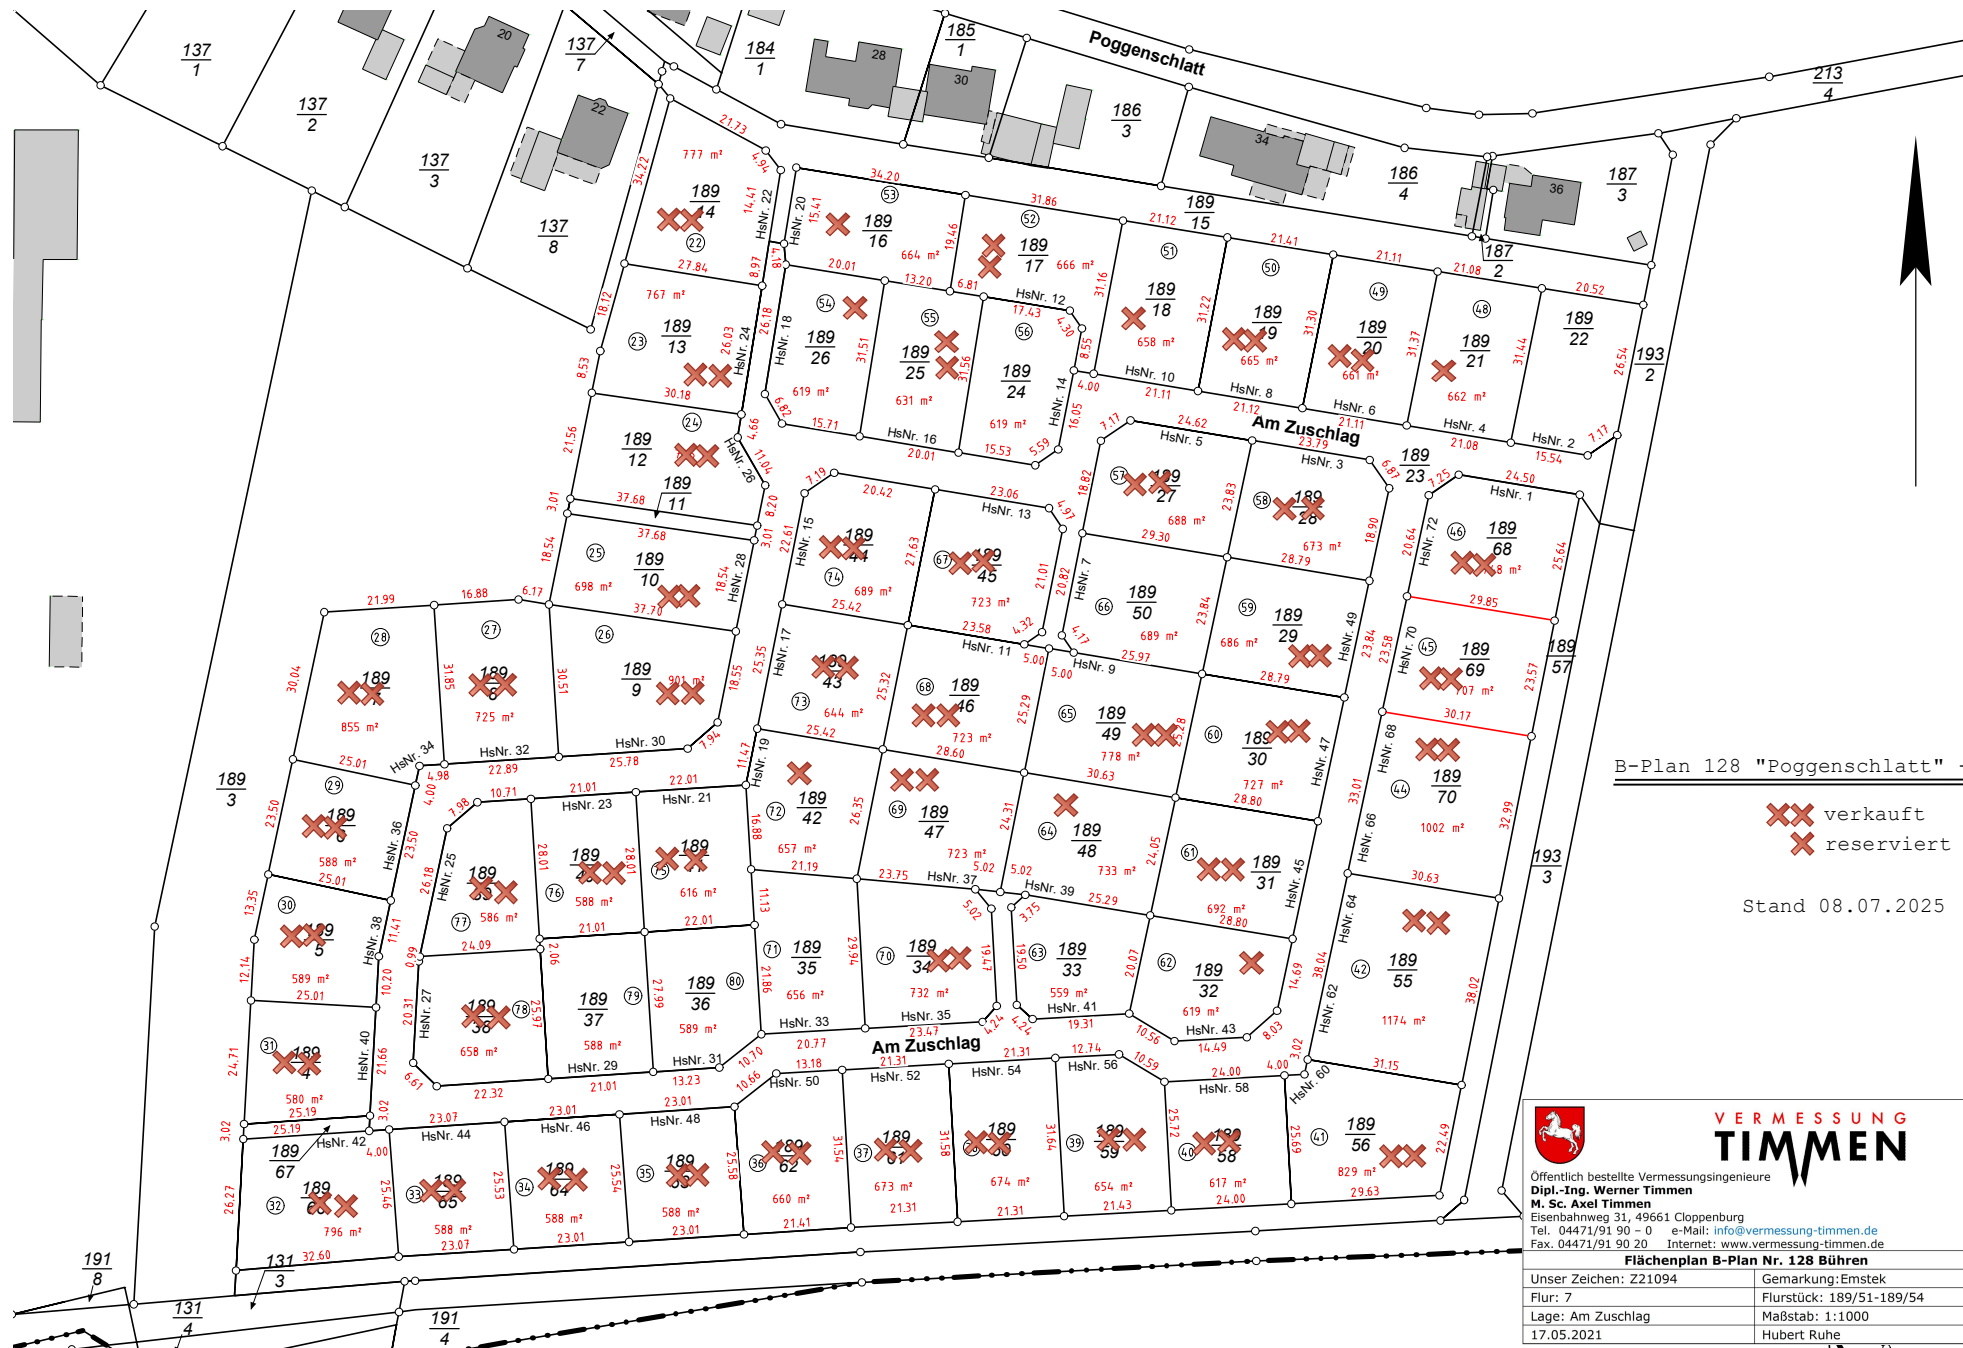

B-Plan 128 "Poggenschlatt" - SÜD

XX verkauft
X reserviert

Stand 08.07.2025



**VERMESSUNG
TIMMEN**

Öffentlich bestellte Vermessungsingenieure
Dipl.-Ing. Werner Timmen
M. Sc. Axel Timmen
Eisenbahnweg 31, 49661 Cloppenburg
Tel. 04471/91 90 - 0 e-Mail: info@vermessung-timmen.de
Fax. 04471/91 90 20 Internet: www.vermessung-timmen.de

Flächenplan B-Plan Nr. 128 Bühren

Unser Zeichen: Z21094	Gemarkung: Emstek
Flur: 7	Flurstück: 189/51-189/54
Lage: Am Zuschlag	Maßstab: 1:1000
17.05.2021	Hubert Ruhe