


PROJEKT-TITEL:
EcoParkIst2-Geruch

BEMERKUNGEN:
 Raster beplanter Bereich
 Eco-Park

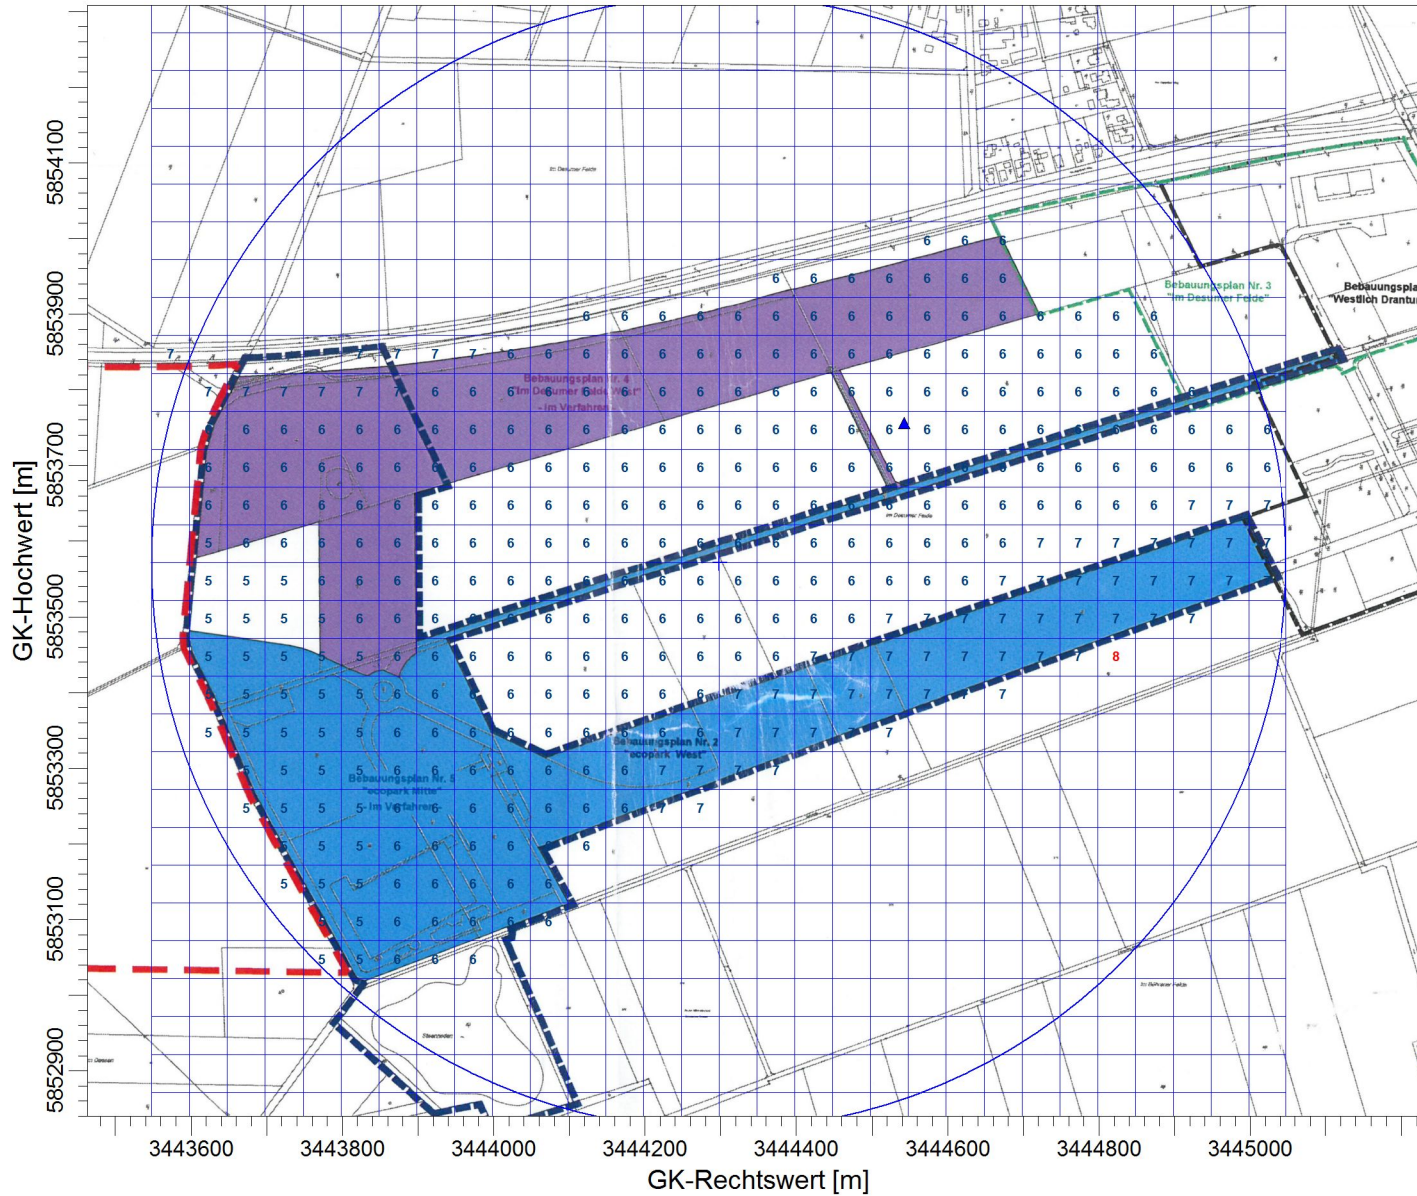

STOFF:
ODOR_MOD

MAX:	EINHEITEN:
7,5	

AUSGABE-TYP:	QUELLEN:
ODOR_MOD AS	114

FIRMENNAME:
**Landwirtschaftskammer
 Niedersachsen**

BEARBEITER:
Dr. Kuhnt

DATUM:
18.05.2017

MAßSTAB: 1:10.000
 0 0,3 km

PROJEKT-NR.: