


PROJEKT-TITEL:
Emstek Halenerstrasse 02-2018 P3

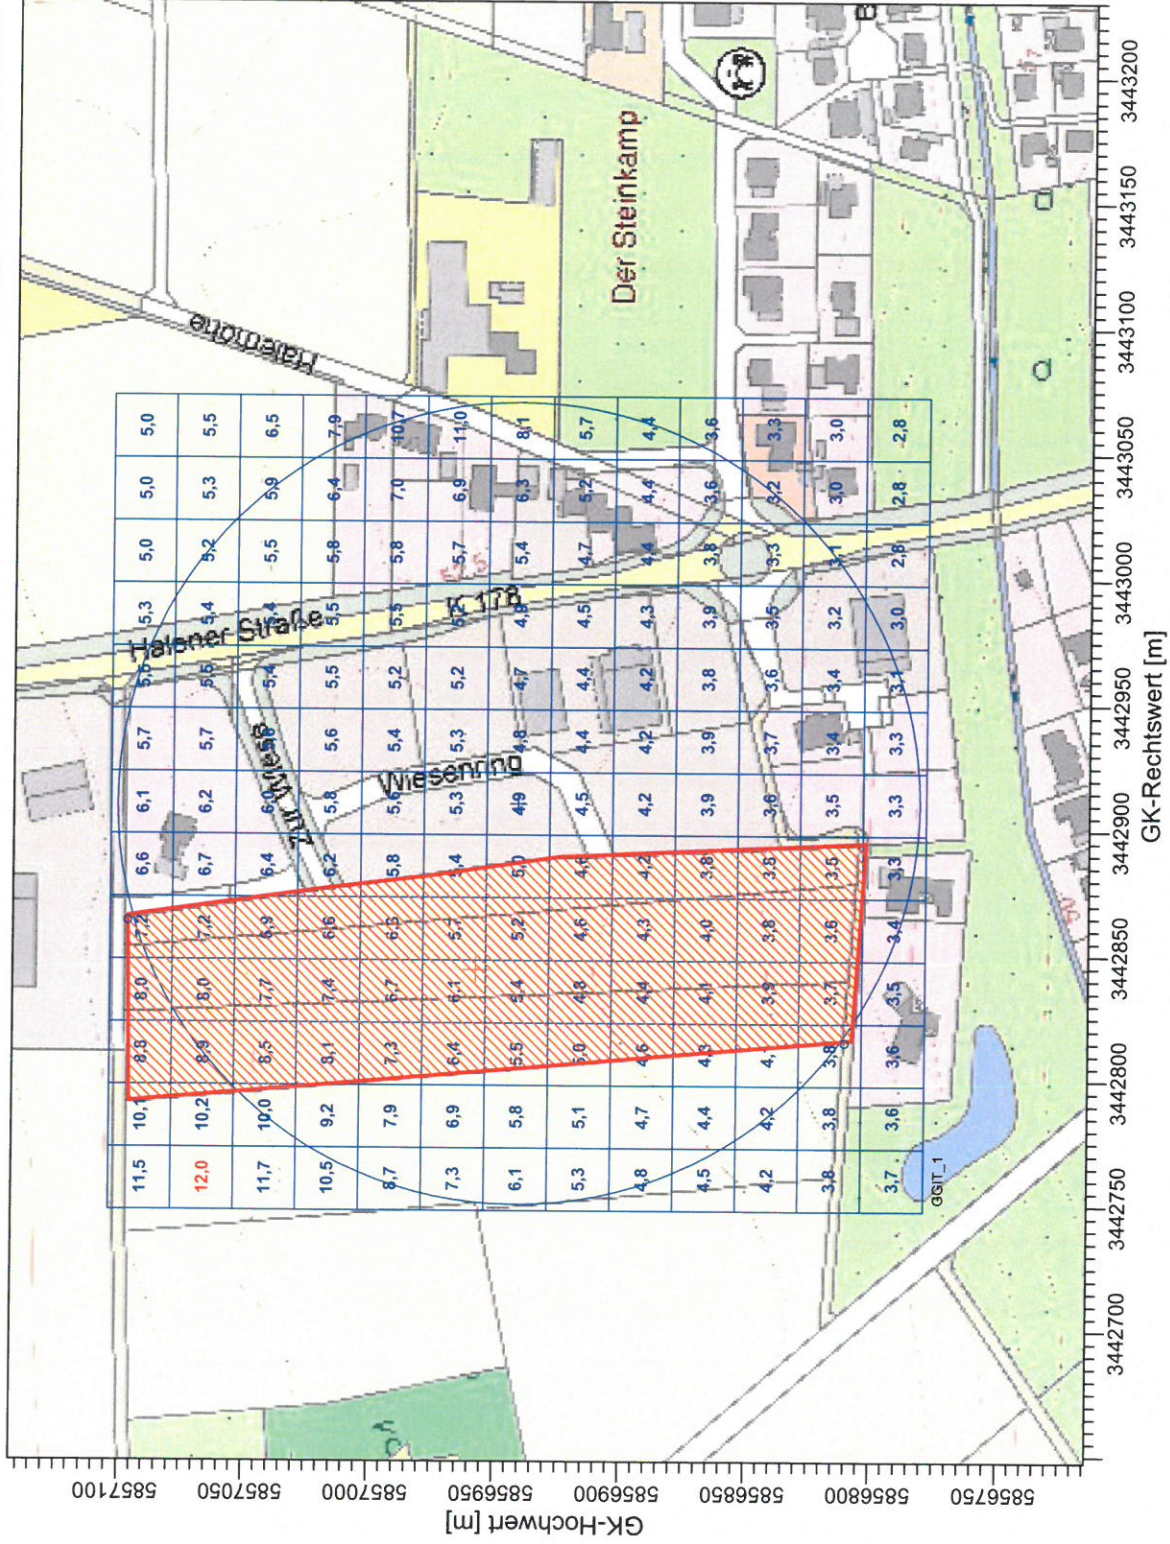

BEMERKUNGEN:

Unter Berücksichtigung der Betriebe:
 Meyer-diers, Eilers, Klaushenke,
 Güllelager Emke und Kläranlage
 Emstek

STOFF:

ODOR_MOD

MAX: **12,0**

EINHEITEN:

AUSGABE-TYP: **21**

QUELLEN:

JOR_MOD AS

Firmenname:

Landwirtschaftskammer
 Niedersachsen

Bearbeiter:

Klaus-Peter Schultz

DATUM:

16.02.2018

MAßSTAB:

1:3.000



PROJEKT-NR.: